


KTOWYCH


2, 6.134.28.23.2.1

ich "2000"

vych  
adają  
może  
dowolnej  
ści.

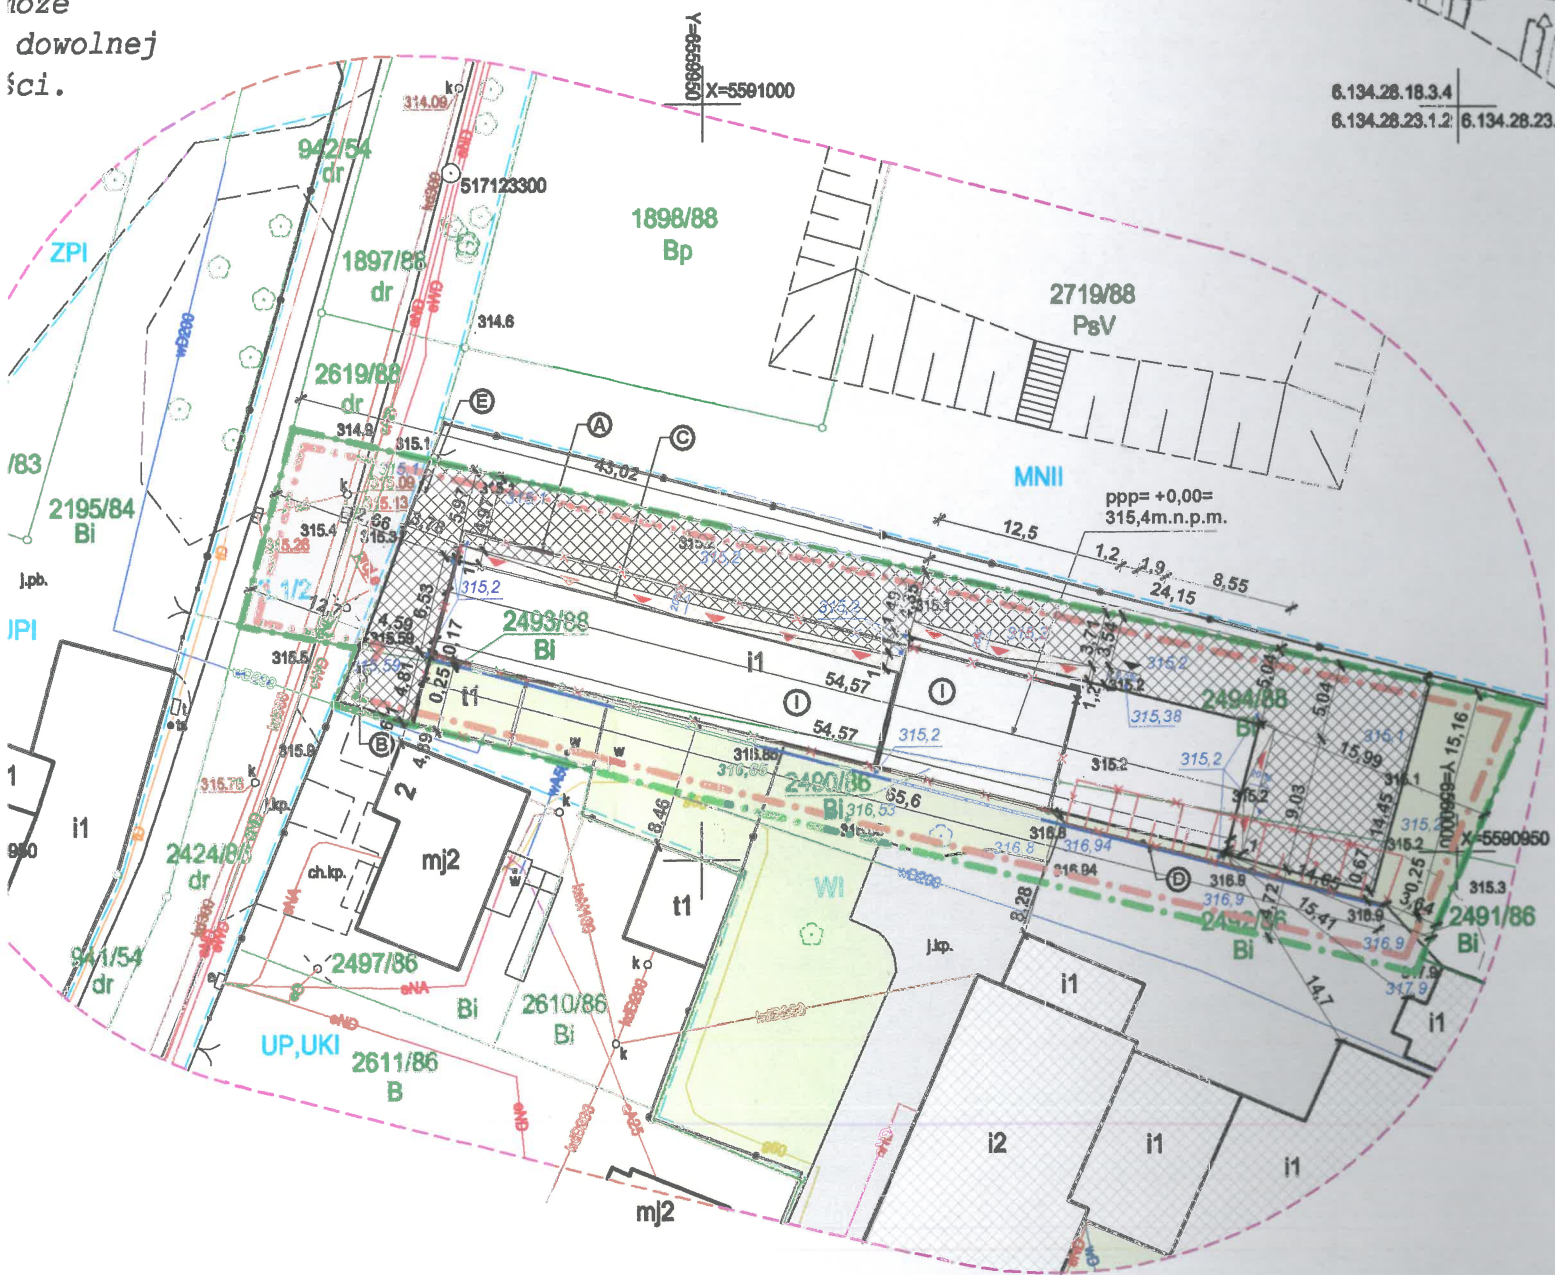

6.134.28.18.3.4  
6.134.28.23.1.2 6.134.28.23.2.1

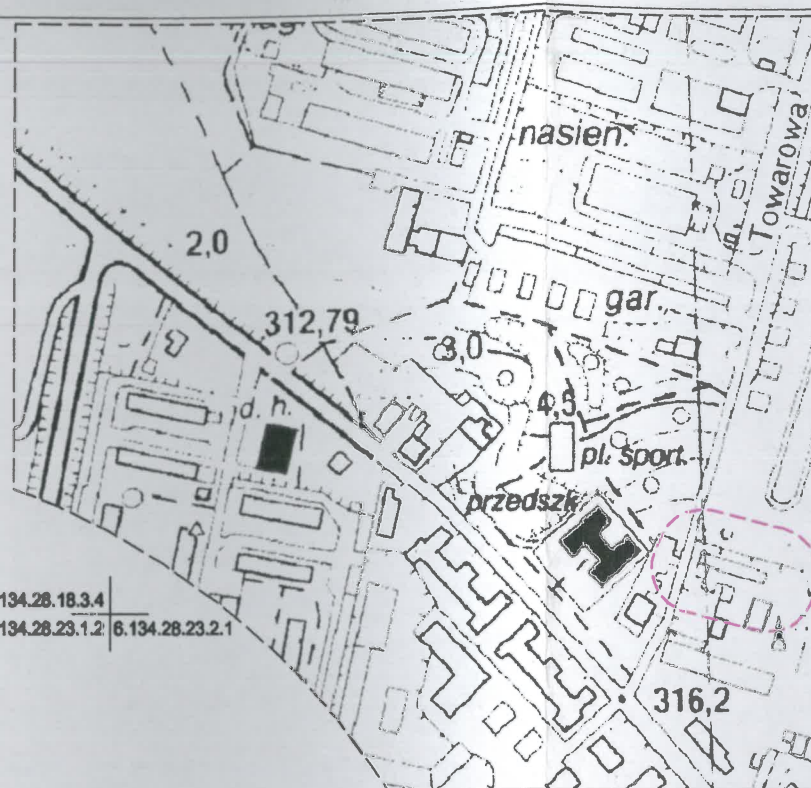

RZECZOZNAWCA DO SPRAW ZABEZPIECZEŃ  
PRZECIWOPOŻAROWYCH  
mgr inż. Paweł Krolikowski  
Nr upr. KGPSP 494/08  
Krolikowski 28.12.2018  
Zgodność projektu z wymaganiami ochrony przeciwpożarowej  
STWIERDZAM  
bez uwag z uwagami!

**STAROSTWO POWIATOWE**  
w Tarnowskich Górach

Niniejszy projekt  
zatwierdzono decyzją  
nr 542/19 z dnia 08.04.2019  
nr rej. Bt. 6740.8.941.208  
[Podpis]

**LEGENDA:**

- Granica terenu objętego wnioskiem
- Granica działek Inwestora
- Obszar oddziaływania Inwestycji
- ① Liczba kondygnacji
- ▲ Wjazdy do budynku
- ▲ Wejścia do budynku
- ppp Poziom posadzki parteru
- 315.1 Istniejące rzędne terenu
- 315.1 Projektowane rzędne terenu
- 0.5% Kierunki spadków nawierzchni
- Istniejące ogrodzenie
- Istniejące drzewa
- Istniejąca skarpa
- ⓑ Istniejący zjazd publiczny
- ✖ Elementy przeznaczone do rozbiórki/ demontażu
- Ⓐ Istniejący budynek garażowy przeznaczony do rozbiórki  
( który uzyskał pozwolenie na rozbiórkę zgodnie z decyzją nr 1689/18 z dnia 24.10.2018r.)

**NAWIERZCHNIE:**

- Powierzchnia biologicznie czynna ( zieleni )
- Istniejąca nawierzchnia utwardzona ( dojścia, dojazdy )
- Projektowana nawierzchnia utwardzona ( dojścia, dojazdy )
- Projektowana nawierzchnia utwardzona ( podjazd, schody zewnętrzne )
- Istniejąca zabudowa

**W ZAKRESIE OPRACOWANIA:**

- ⓐ Projektowany budynek garażowy dla taboru samochodowego PWiK
- ⓓ Projektowany mur oporowy

**OBJĘTE ODREBNYM OPRACOWANIEM I POSTĘPOWANIEM ADMINISTRACYJNYM**

- ⓔ Przesunięcie istniejącego zjazdu publicznego

<b>INWESTOR:</b> Veolia - Przedsiębiorstwo Wodociągów i Kanalizacji Sp. z o.o. ul. Opolska 51 42 - 600 Tarnowskie Góry		<b>ADRES INWESTYCJI:</b> ul. Opolska 51 42 - 600 Tarnowskie Góry
<b>TEMAT:</b> Projekt budowlany budowy budynku garażowego dla taboru samochodowego PWiK wraz z infrastrukturą towarzyszącą w Tarnowskich Górach przy ulicy Opolskiej 51 na działkach nr: 2490/86; 2492/86; 2493/88 i 2494/88		działki nr: 2490/86; 2492/86; 2493/88 i 2494/88
<b>JEDNOSTKA PROJEKTOWA:</b>  ul. Kruszcowa 4, 41-902 BYTOM TEL: 790-202-124	<b>Wykonawcy:</b>	<b>UPRAWNIENIA/ PODPIS:</b>
	<b>Projektował:</b> mgr inż. arch. Adam Szwarc	541/01
	<b>Wykonał:</b> mgr inż. arch. Jacek Szopa <b>Wykonał:</b> mgr inż. arch. Aleksandra Trzęsicka	
<b>UWAGI:</b> <b>WYMIAROWANIE /m/</b>	<b>Nazwa rysunku:</b> Projekt zagospodarowania terenu	<b>SKALA: 1:500</b>
<b>DATA:</b> 12.2018	<b>Faza projektu:</b> Projekt budowlany	<b>RYS.NR: Z-1A</b>

Zgodność z oryginałem A